
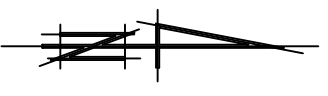


MAPA SYTUACYJNO-WYSOKOŚCIOWA DO CELÓW PROJEKTOWYCH

SKALA 1:500

WOJ. MAŁOPOLSKIE obr. 35, dz213/2
 POWIAT TATRZAŃSKI sekcja 183.334.141.3
 GMINA M. ZAKOPANE 183.334.143.1

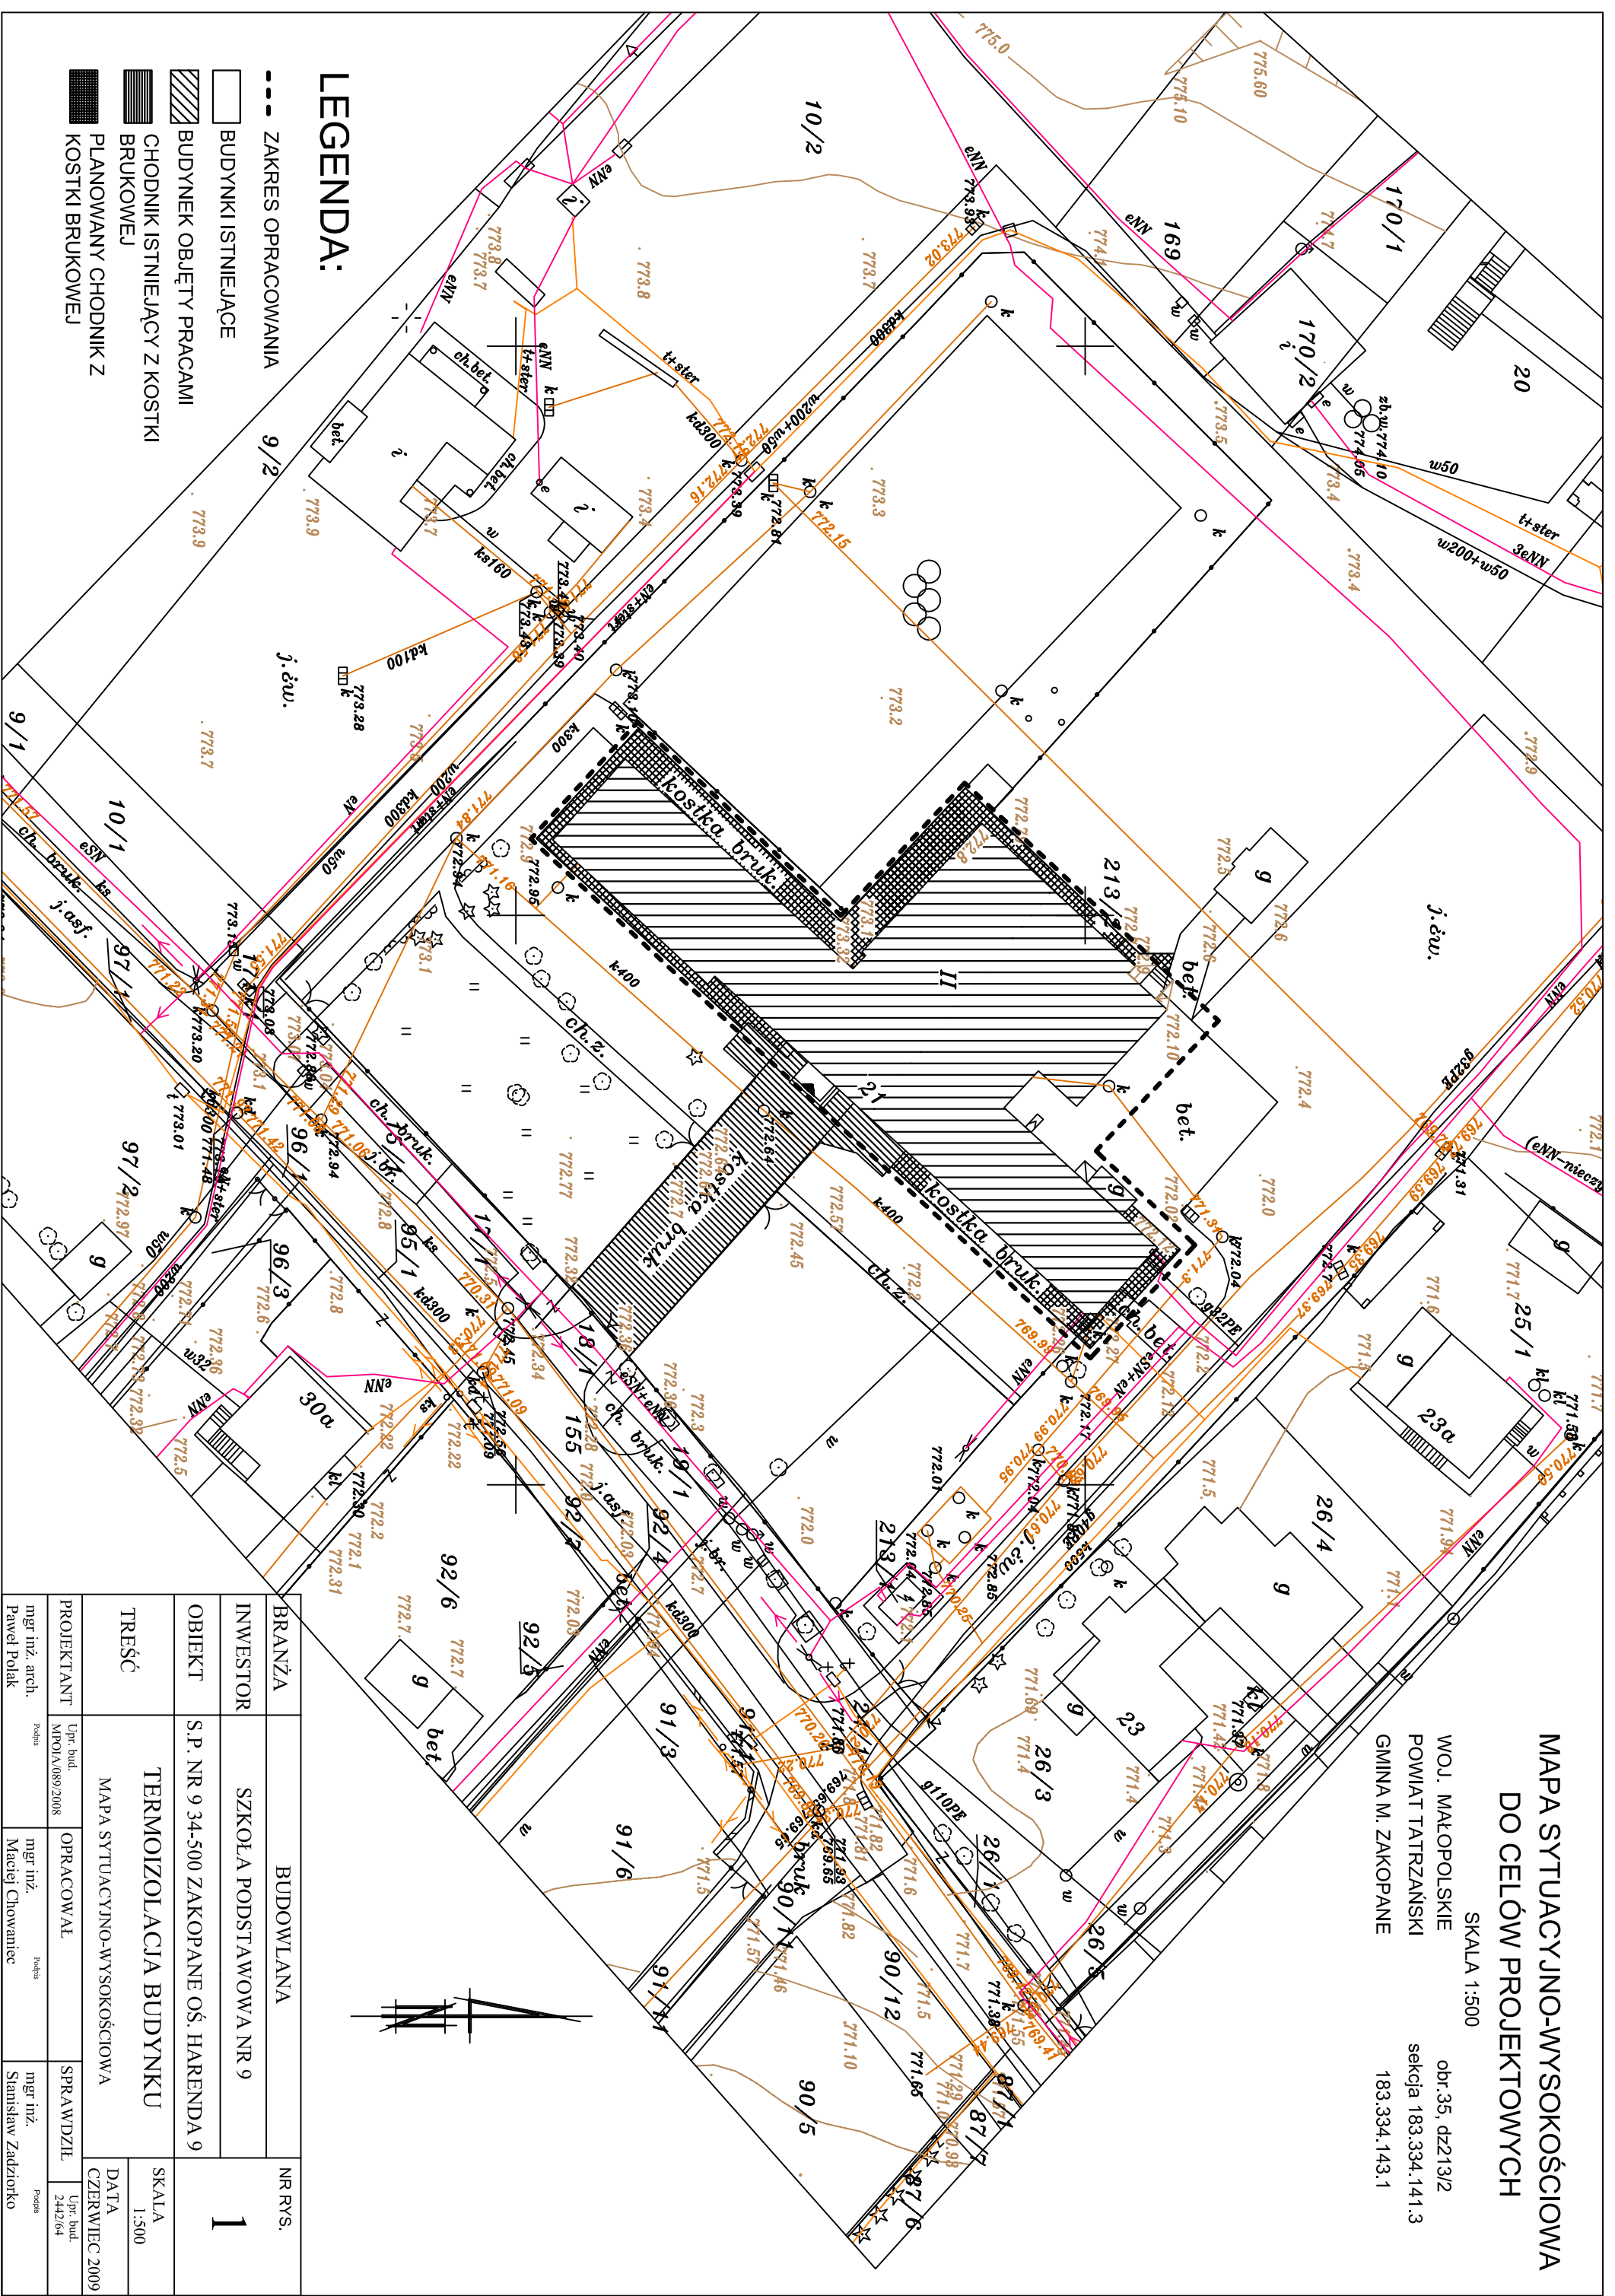

LEGENDA:

- ZAKRES OPRACOWANIA 9/2
- BUDYNKI ISTNIEJĄCE
- ▨ BUDYNEK OBJĘTY PRACAMI
- ▧ CHODNIK ISTNIEJĄCY Z KOSTKI BRUKOWEJ
- ▩ PLANOWANY CHODNIK Z KOSTKI BRUKOWEJ

BRANŻA	BUDOWLANA	NR RVS.	1
INWESTOR	SZKOŁA PODSTAWOWA NR 9		
OBIEKT	S.P. NR 9 34-500 ZAKOPANE OŚ. HARENDA 9		
TREŚĆ	TERMOIZOLACJA BUDYNKU	SKALA	1:500
		DATA	CZERWIEC 2009
PROJEKTANT	mgr inż. arch. Paweł Polak	OPRACOWAŁ	mgr inż. Maciej Chowaniec
	MPOLA/089/2008	SPRAWDZIŁ	mgr inż. Stanisław Zadziorko