


RZUT PARTERU

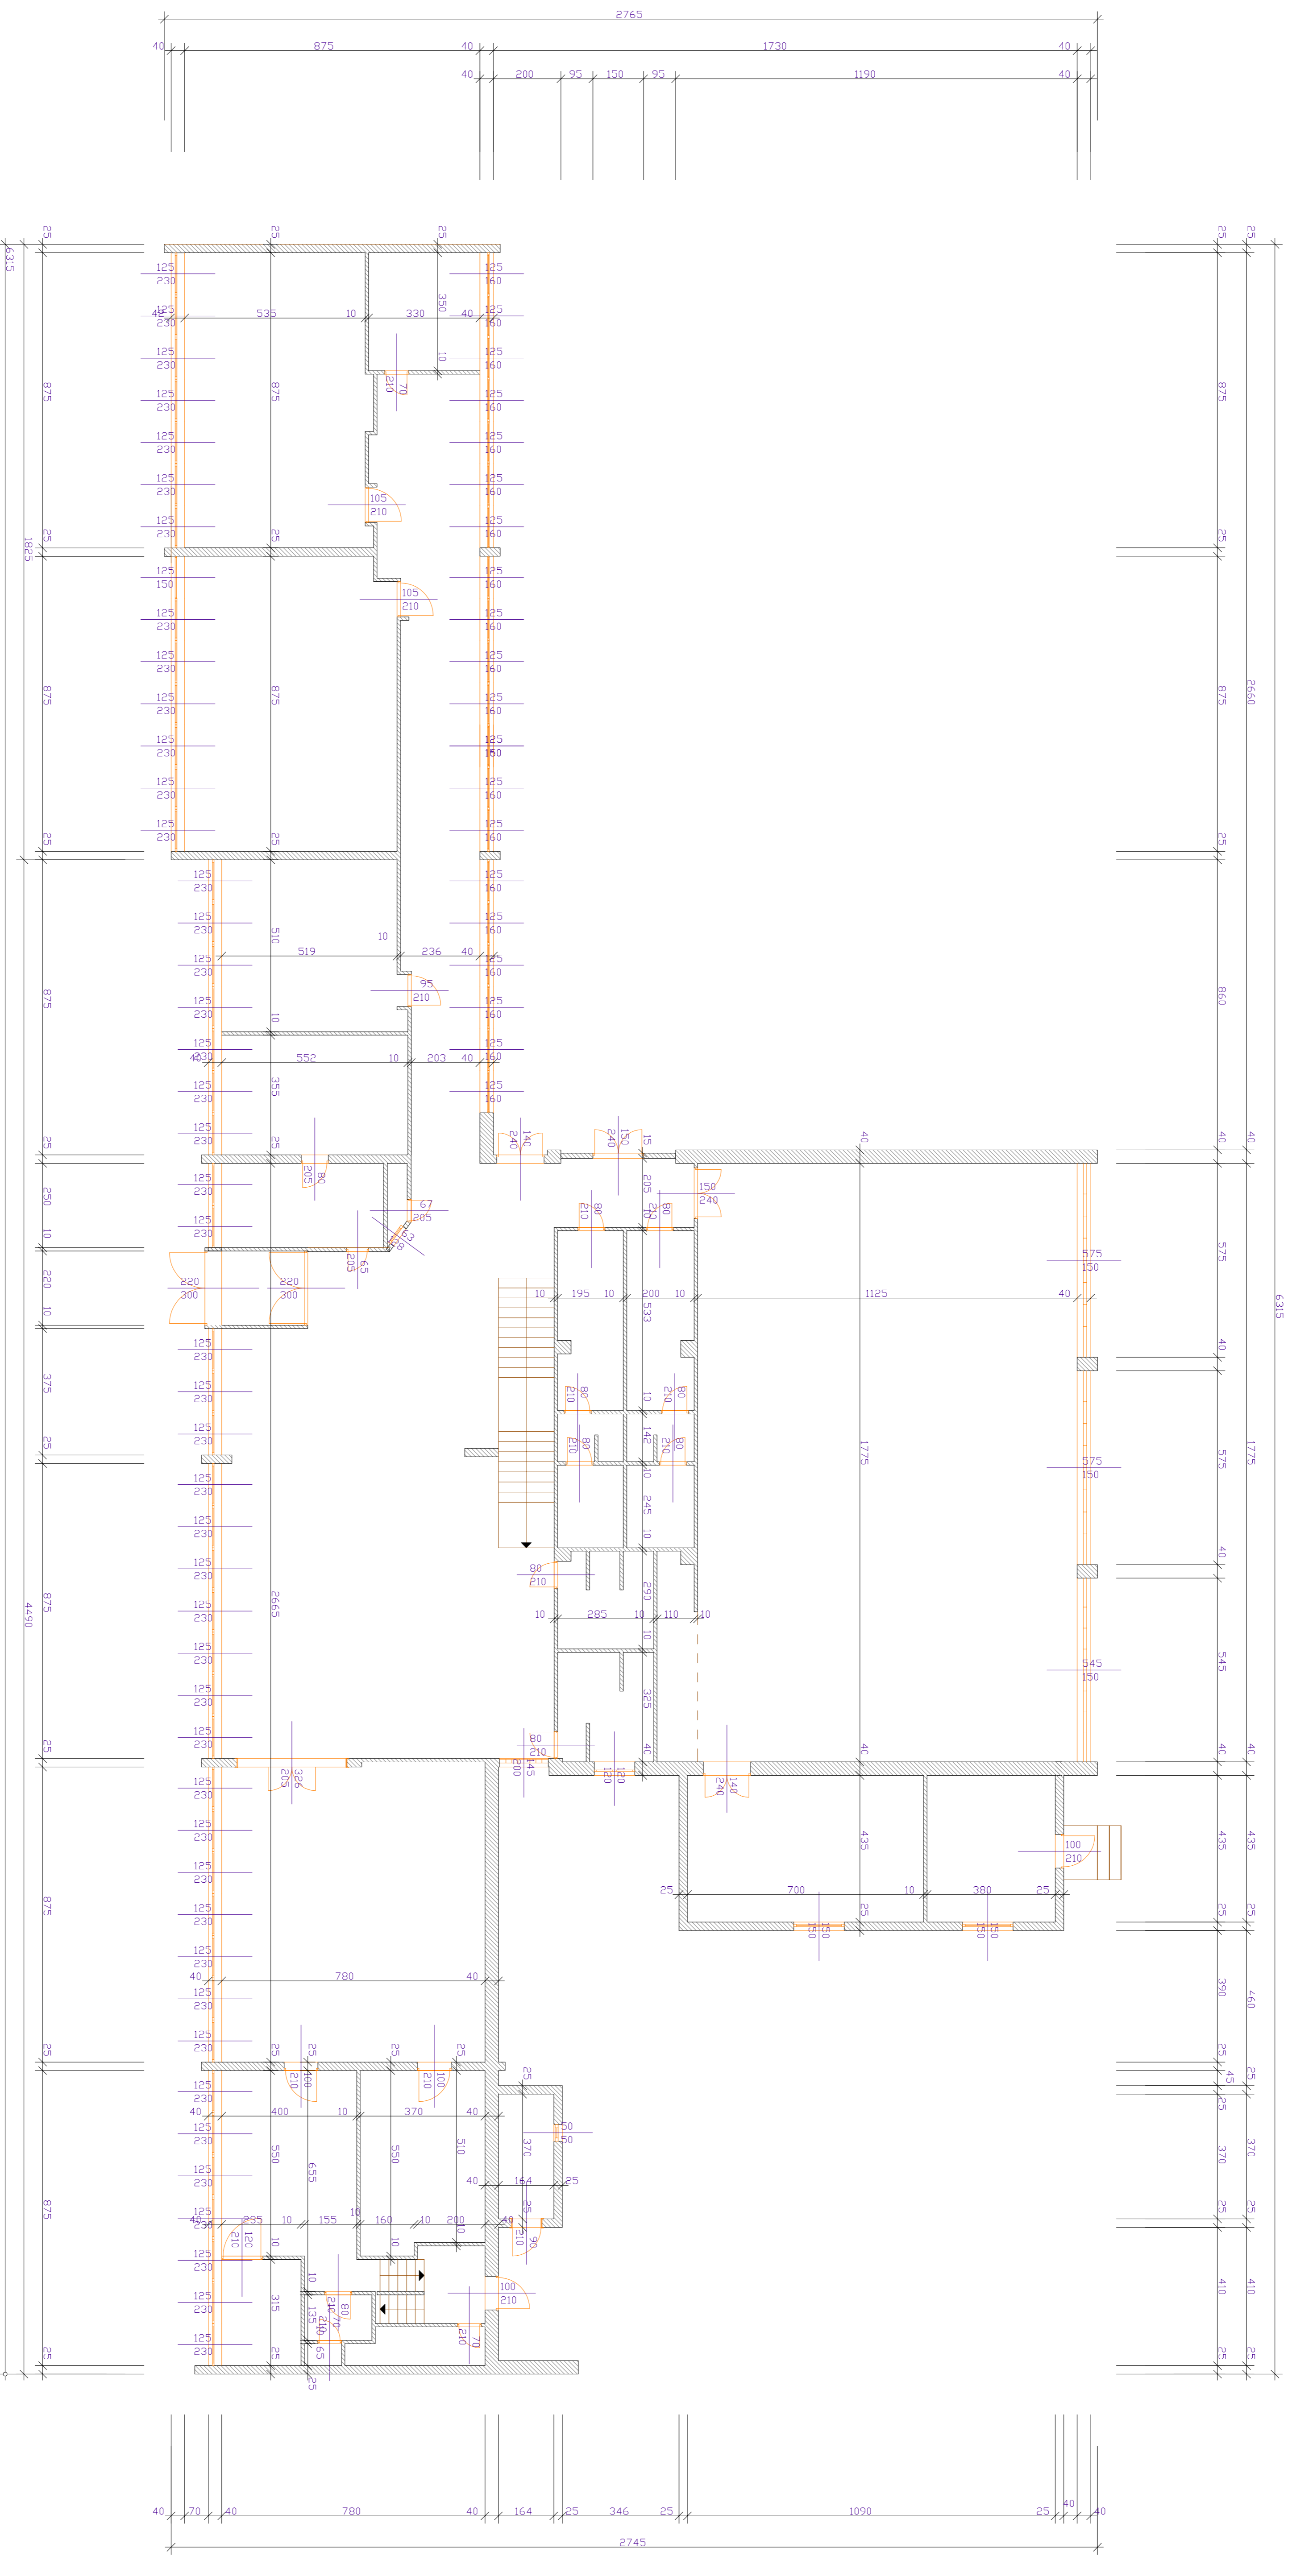

BRANŻA	BUDOWLANA	NR RYS.
INWESTOR	SKOŁA PODSTAWOWA NR 9	2
OBIEKT	S.P. NR 9 34-500 ZAKOPANE OS. HARENDA 9	
TREŚĆ	TERMOIZOLACJA BUDYNKU	
PROJEKTANT	MAG. inż. arch. Michał Ciwoniak	DATA CZYNIENIA 2009
OPRACOWAŁ	MAG. inż. Stanisław Zadzorno	
SPRAWDZIŁ		